


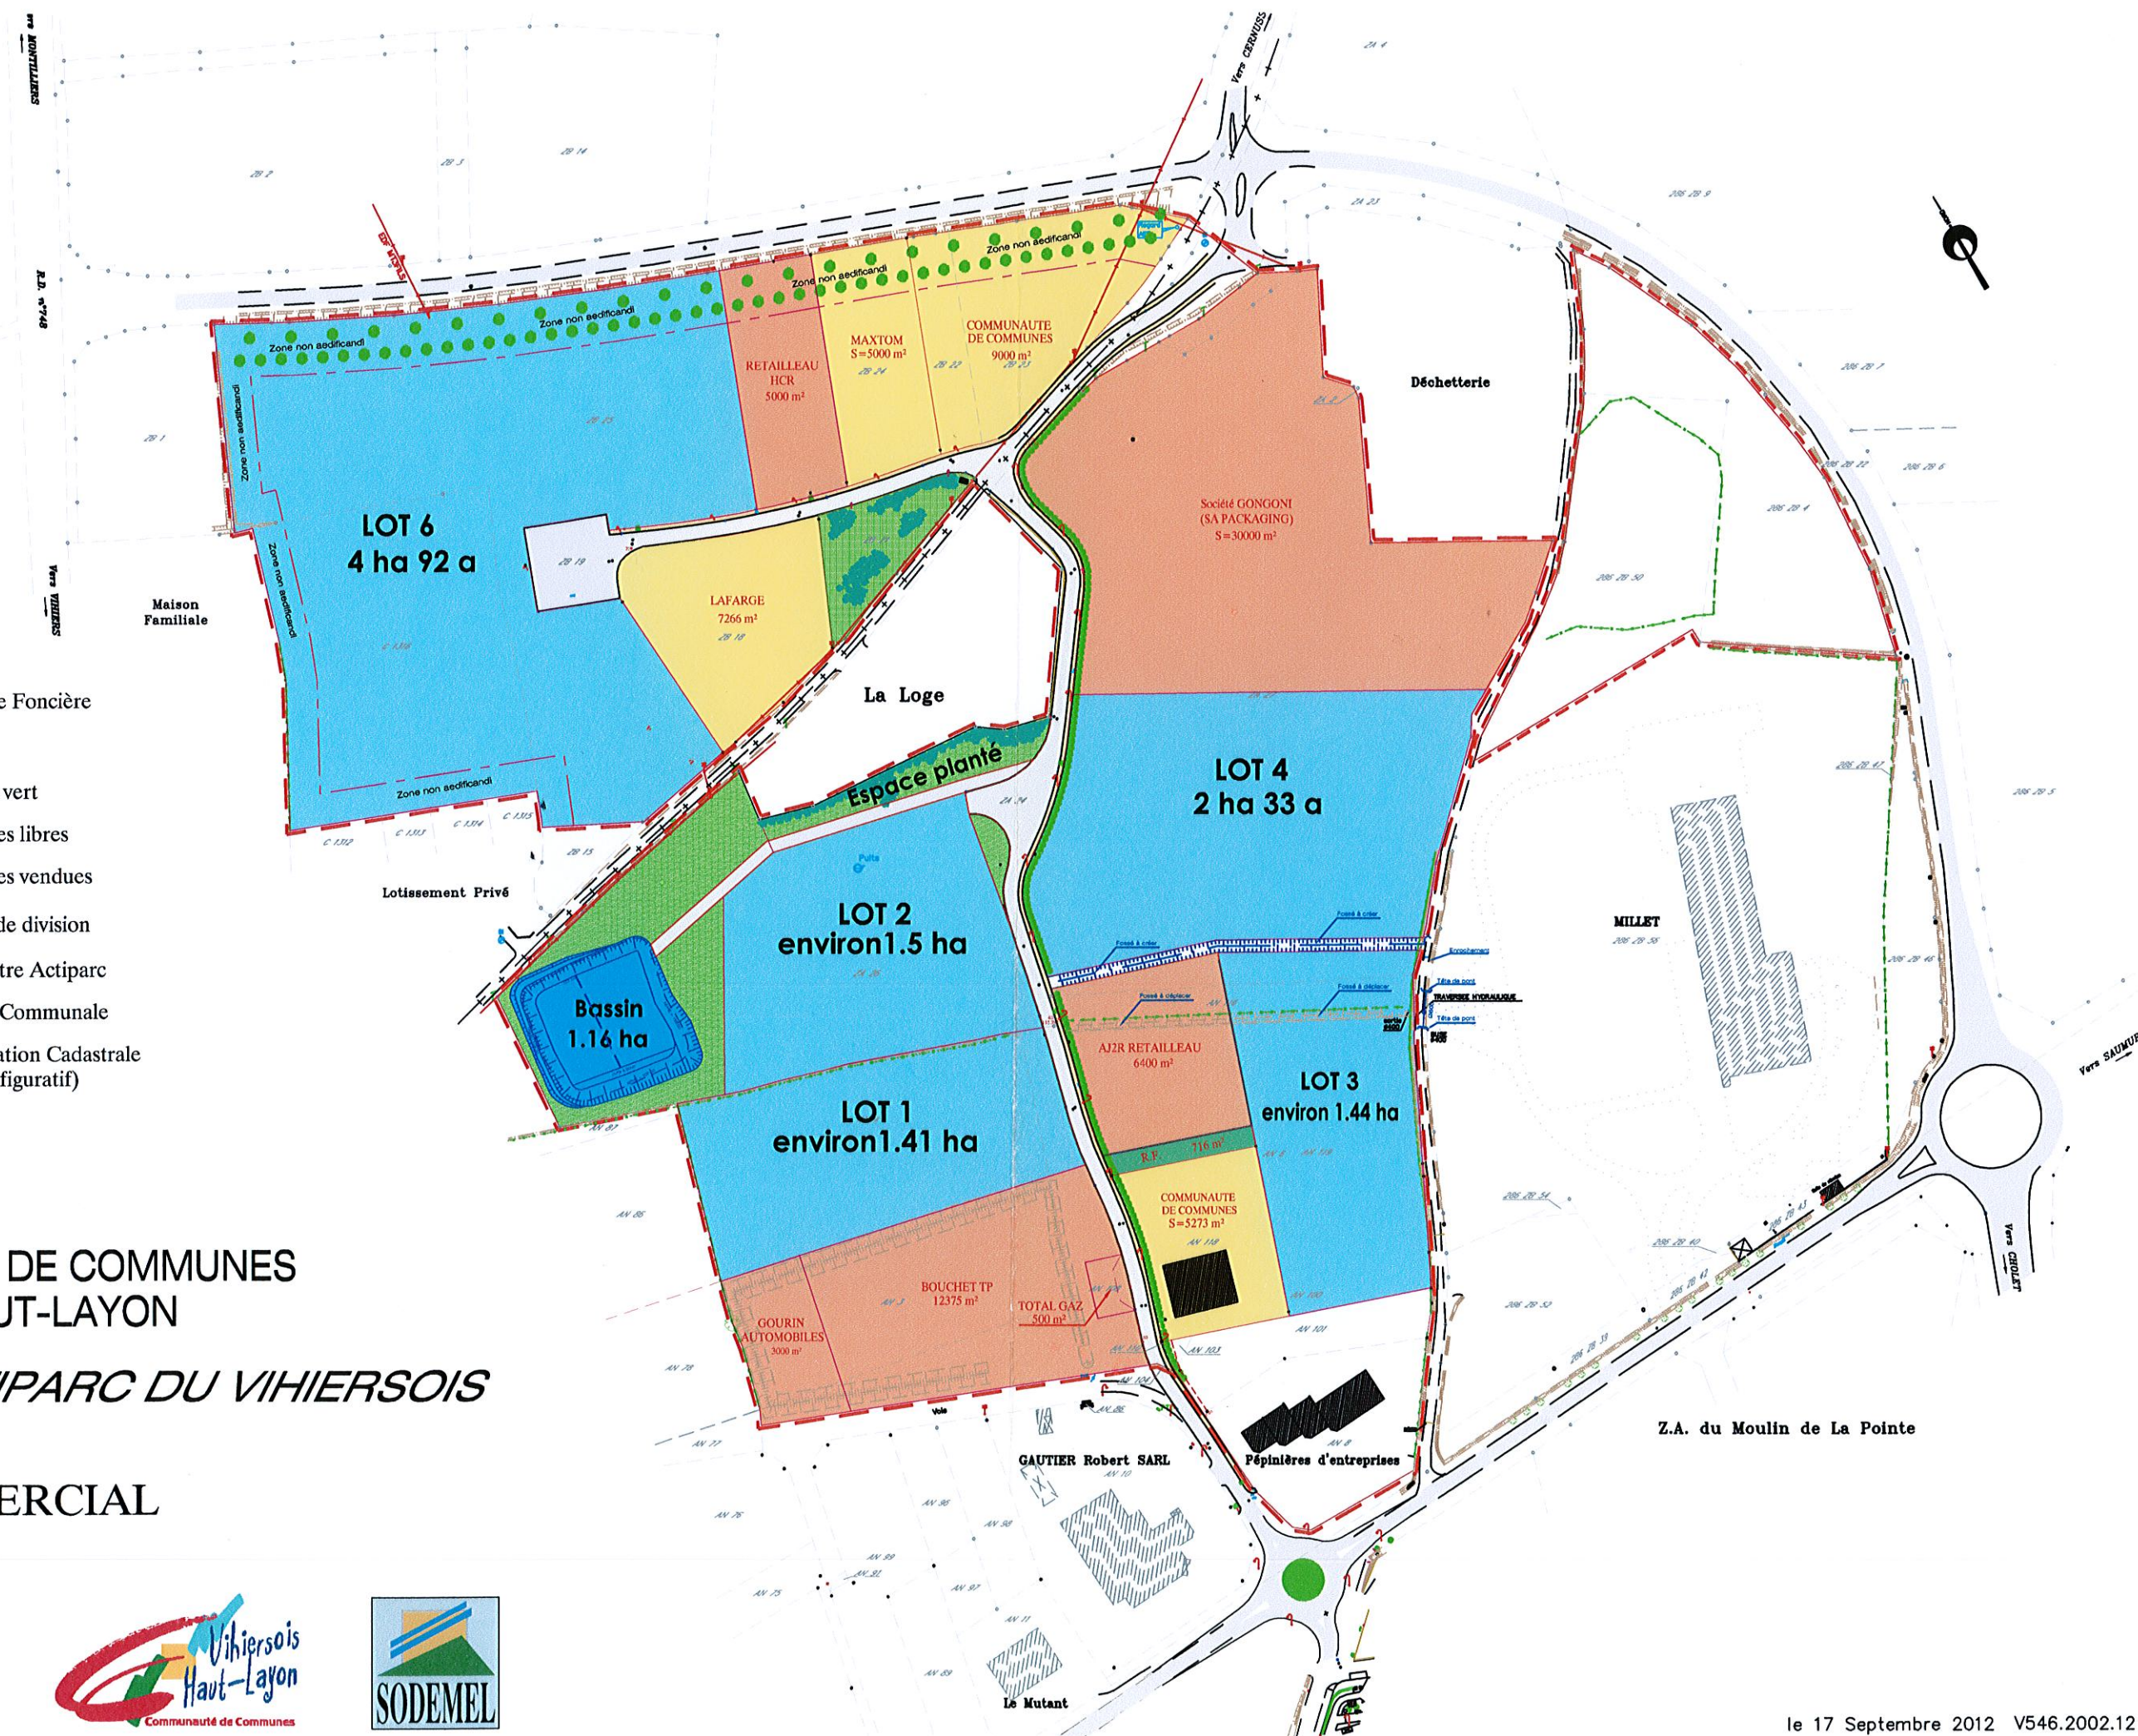

COMMUNAUTE DE COMMUNES
VIHIERSOIS HAUT-LAYON

ANJOU ACTIPARC DU VIHIERSOIS

PLAN COMMERCIAL

Document sans échelle

Société Civile Professionnelle
**Maïore
Vrignon
Jouck
Baisieux**
Géomètres-Experts Fonciers D.P.L.G.
4, rue de la Croix Blanche - 49310 VIHIER
Tél 02 41 56 10 20 - Fax 02 41 56 13 14 - vihier@maïore-vrignon.com

